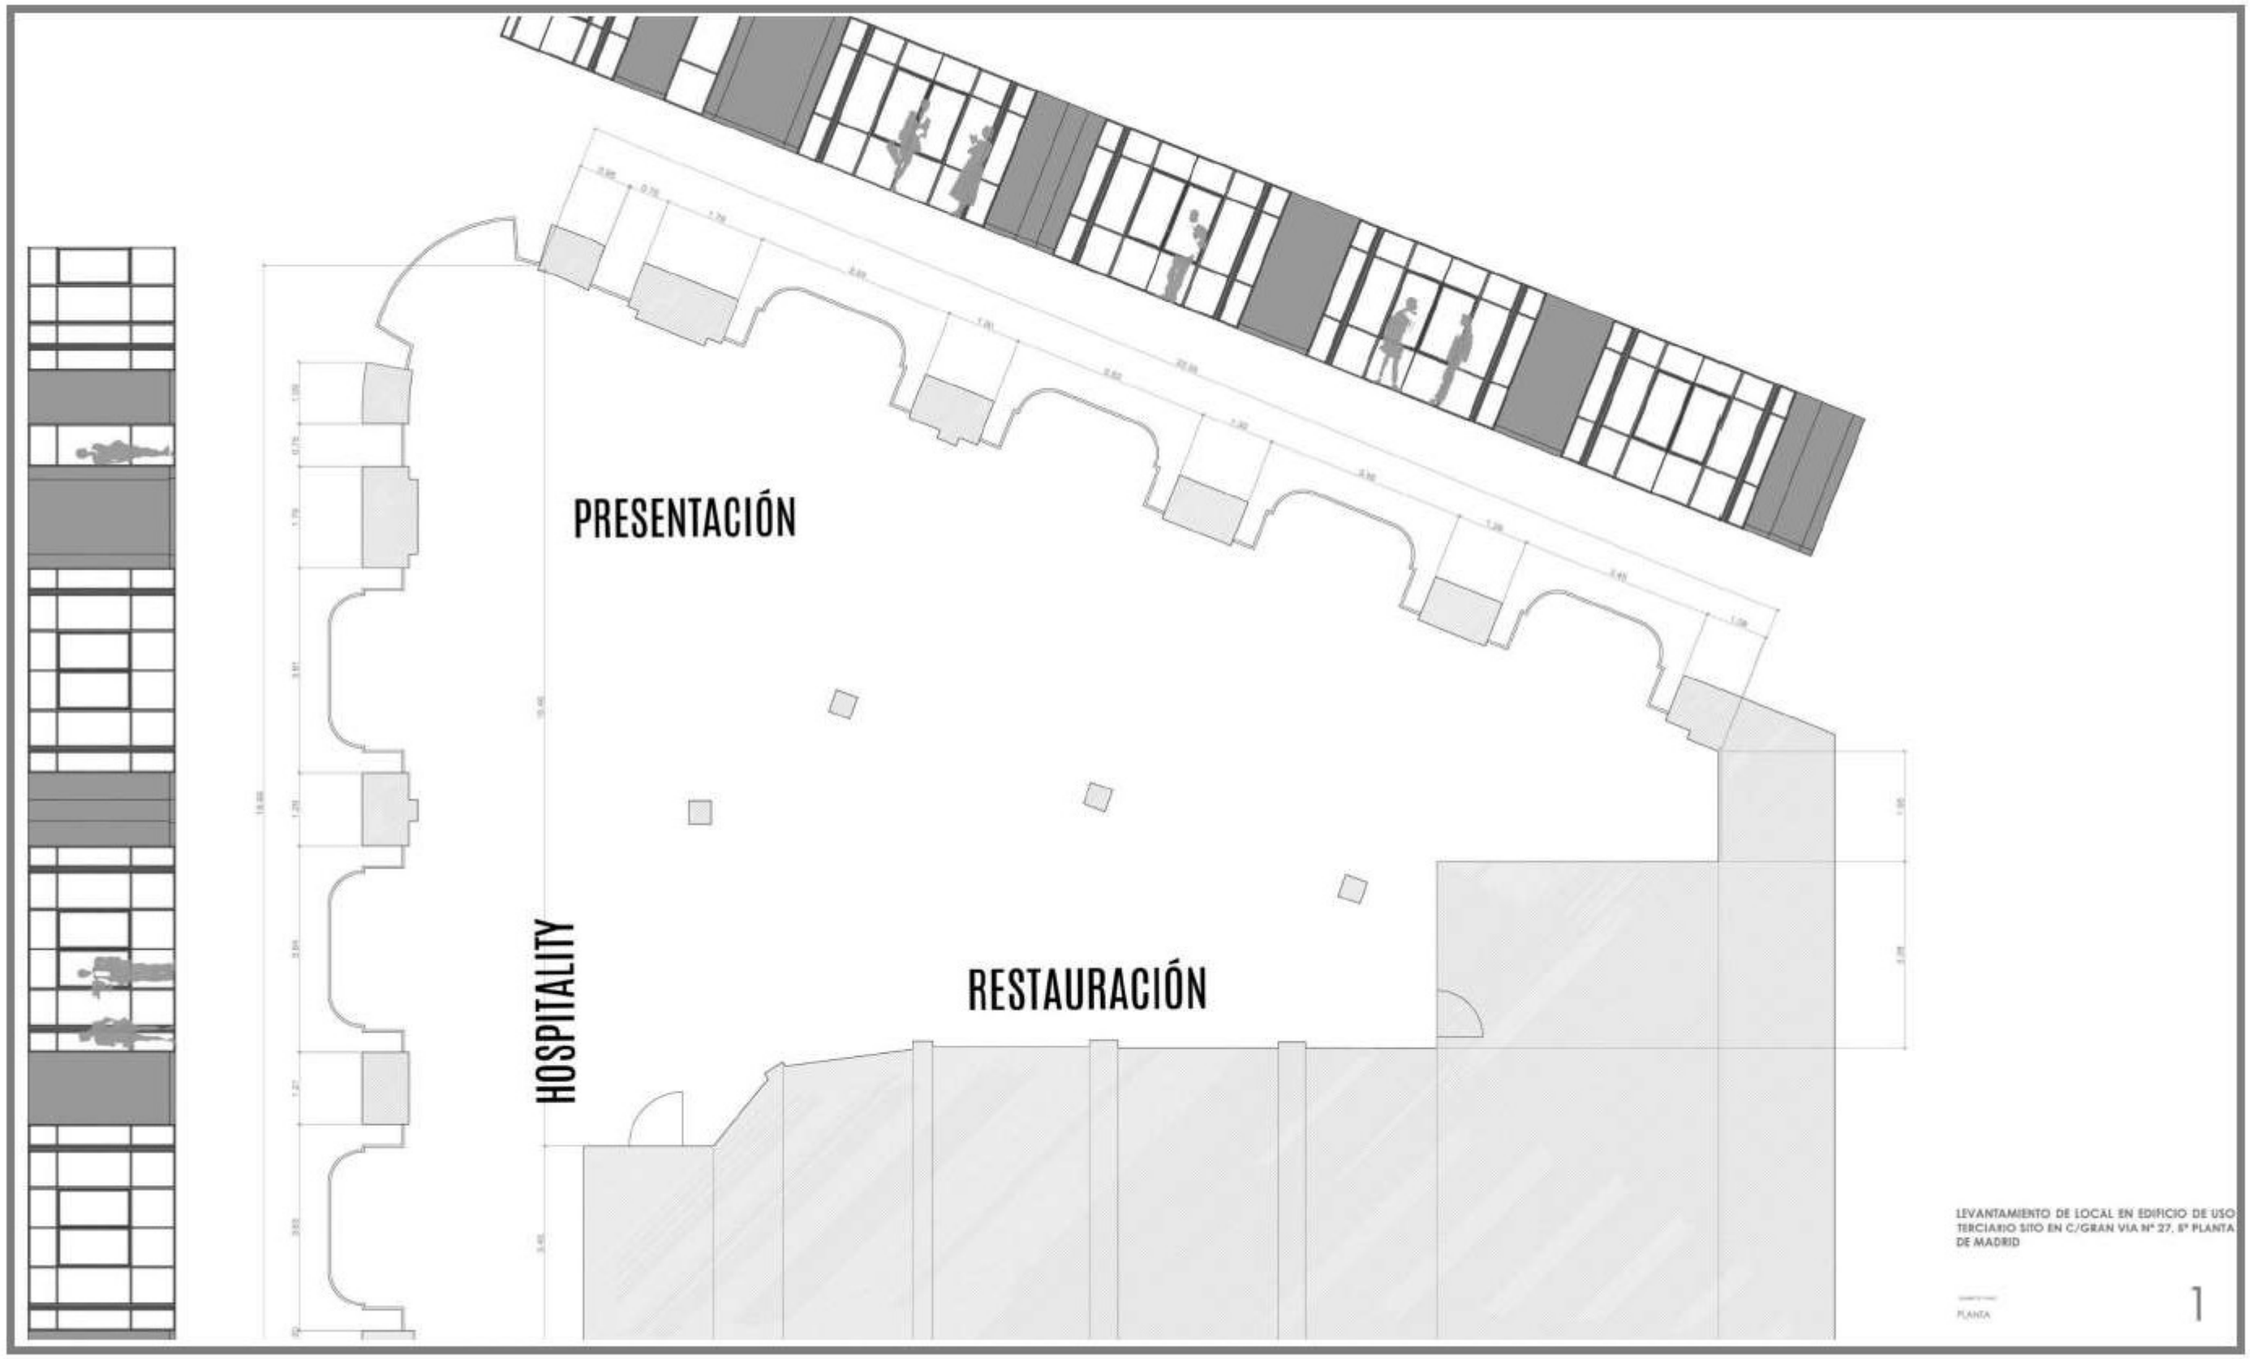

LEVANTAMIENTO DE LOCAL EN EDIFICIO DE USO TERCIARIO SITO EN C/GRAN VIA Nº 27, 8º PLANTA DE MADRID

PLANTA

1